



LEGENDA (situace)

 PŘECHODNÉ DOPRAVNÍ ZNAČENÍ

 STÁVAJÍCÍ DOPRAVNÍ ZNAČENÍ

 STÁVAJÍCÍ DOPRAVNÍ ZNAČENÍ - DOČASNĚ ZNEPLATNĚNÉ

1) Veškeré dopravní značení bude realizováno v souladu s TP 6.66
2) Stávající dopravní značení v rozporu se značením bude zakryto, zneplatněno

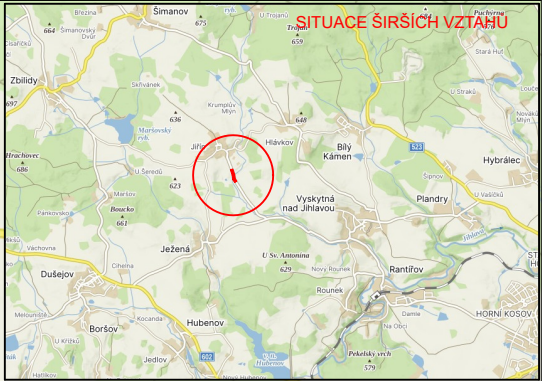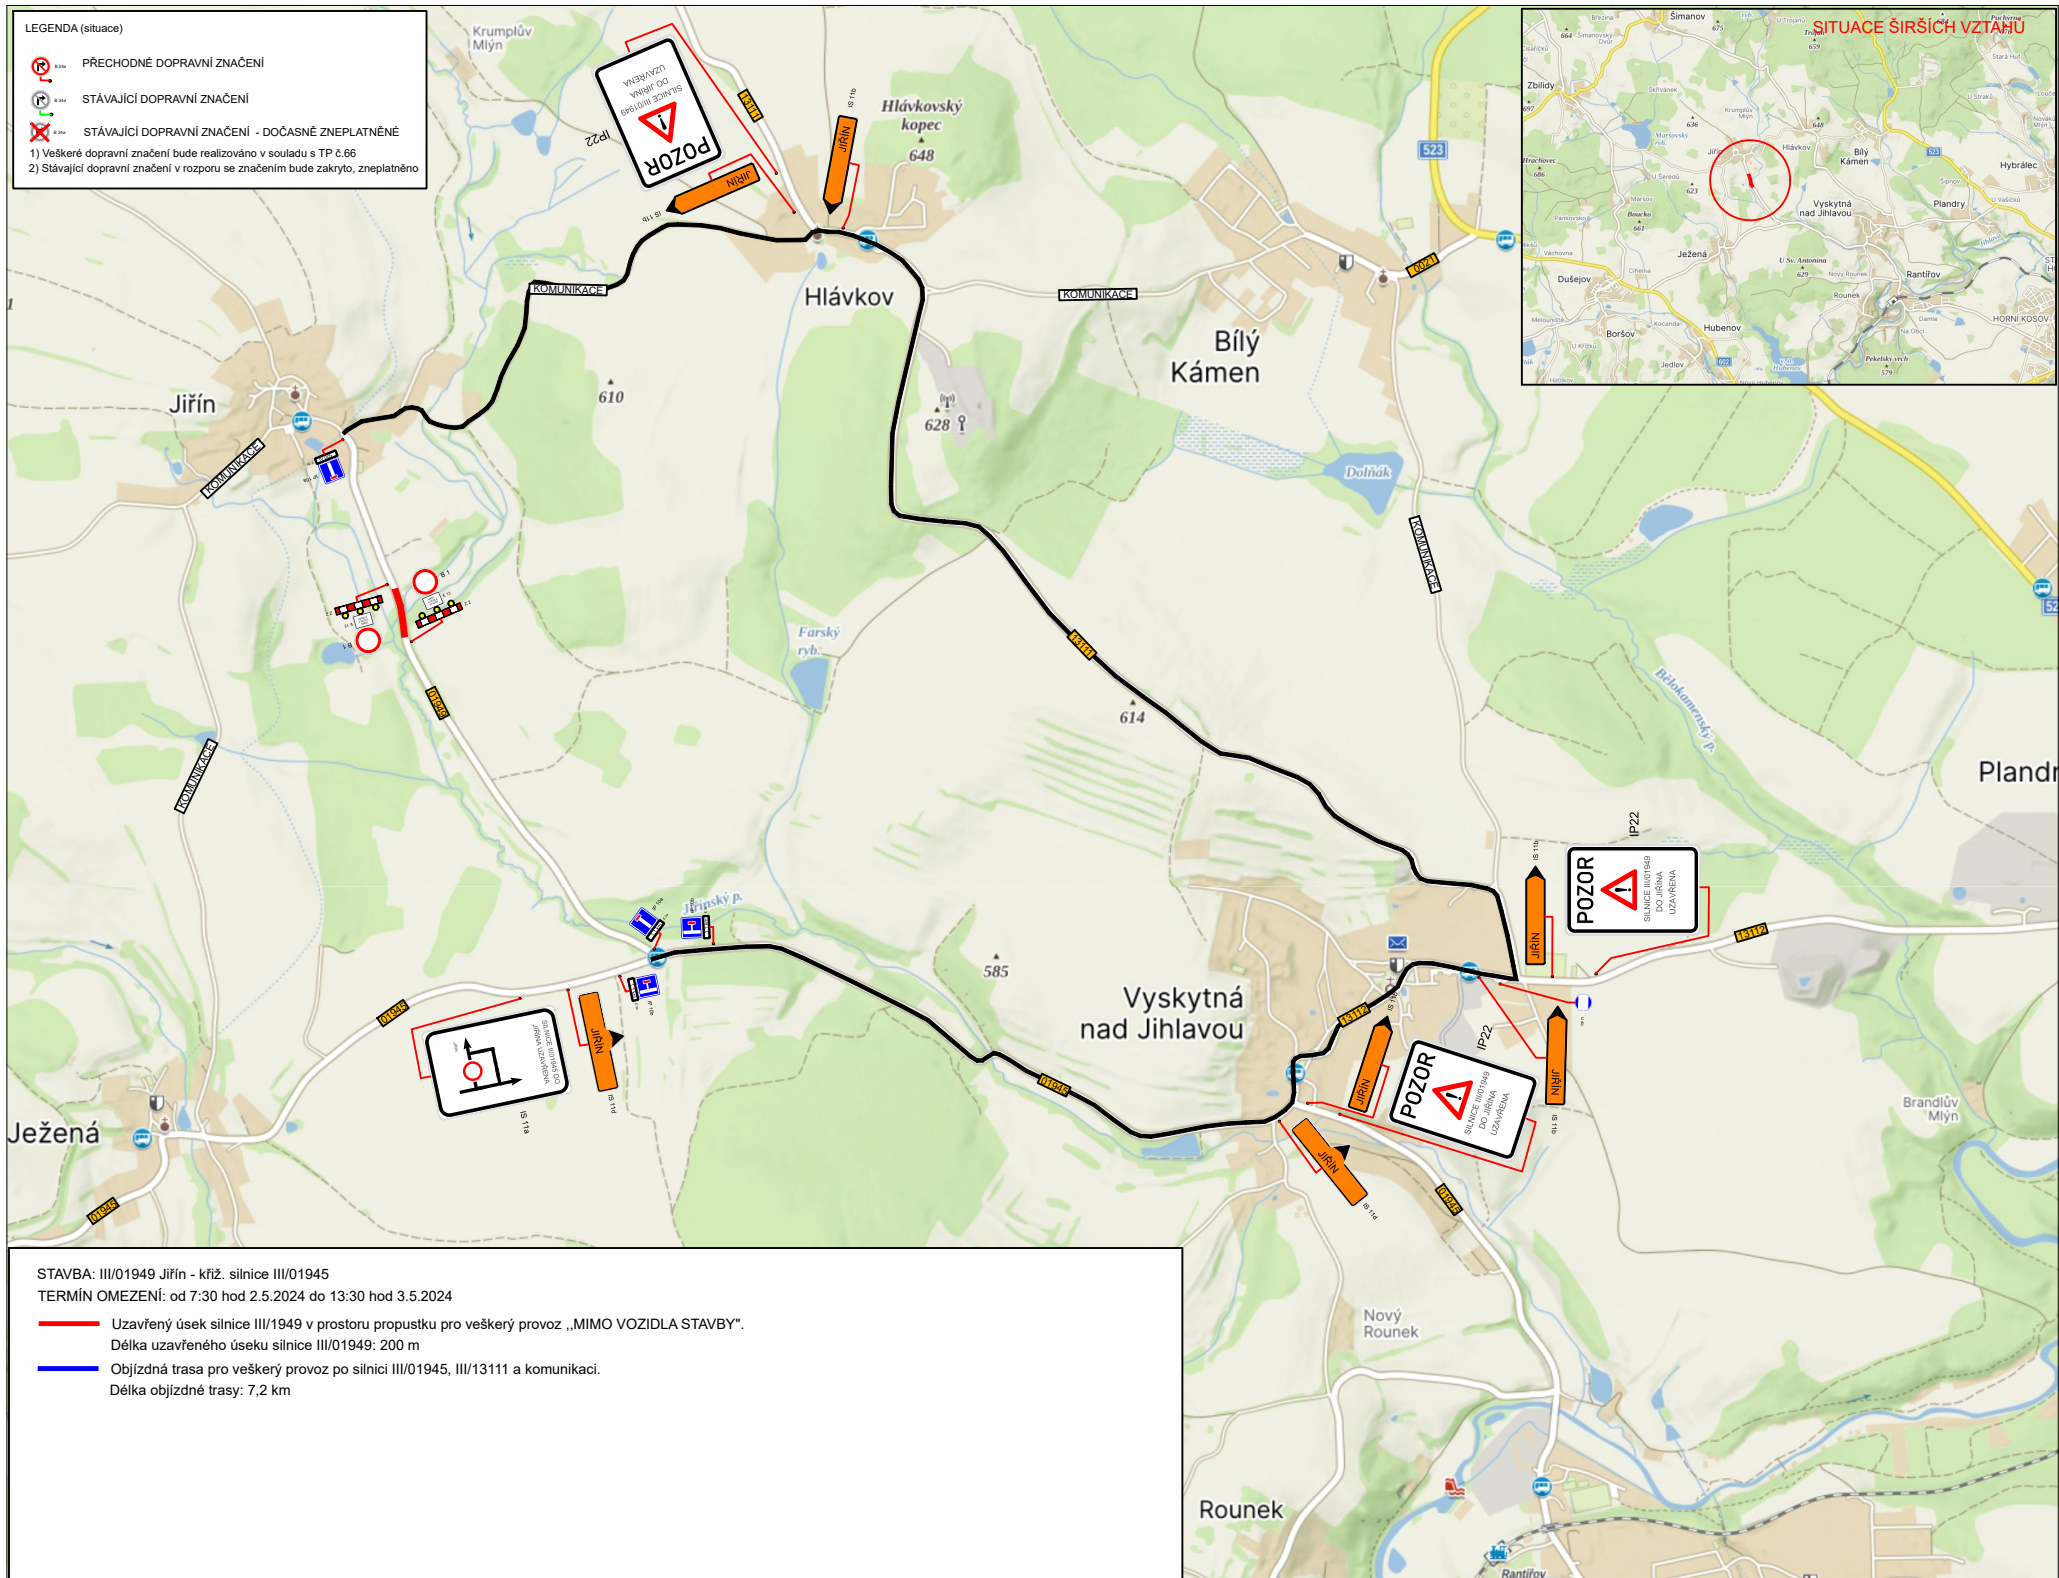

STAVBA: III/01949 Jiřín - křiž. silnice III/01945
TERMÍN OMEZENÍ: od 7:30 hod 2.5.2024 do 13:30 hod 3.5.2024

Uzavřený úsek silnice III/1949 v prostoru propustku pro veškerý provoz „MIMO VOZIDLA STAVBY“.
Délka uzavřeného úseku silnice III/01949: 200 m

Objízdná trasa pro veškerý provoz po silnici III/01945, III/13111 a komunikaci.
Délka objízdné trasy: 7,2 km