
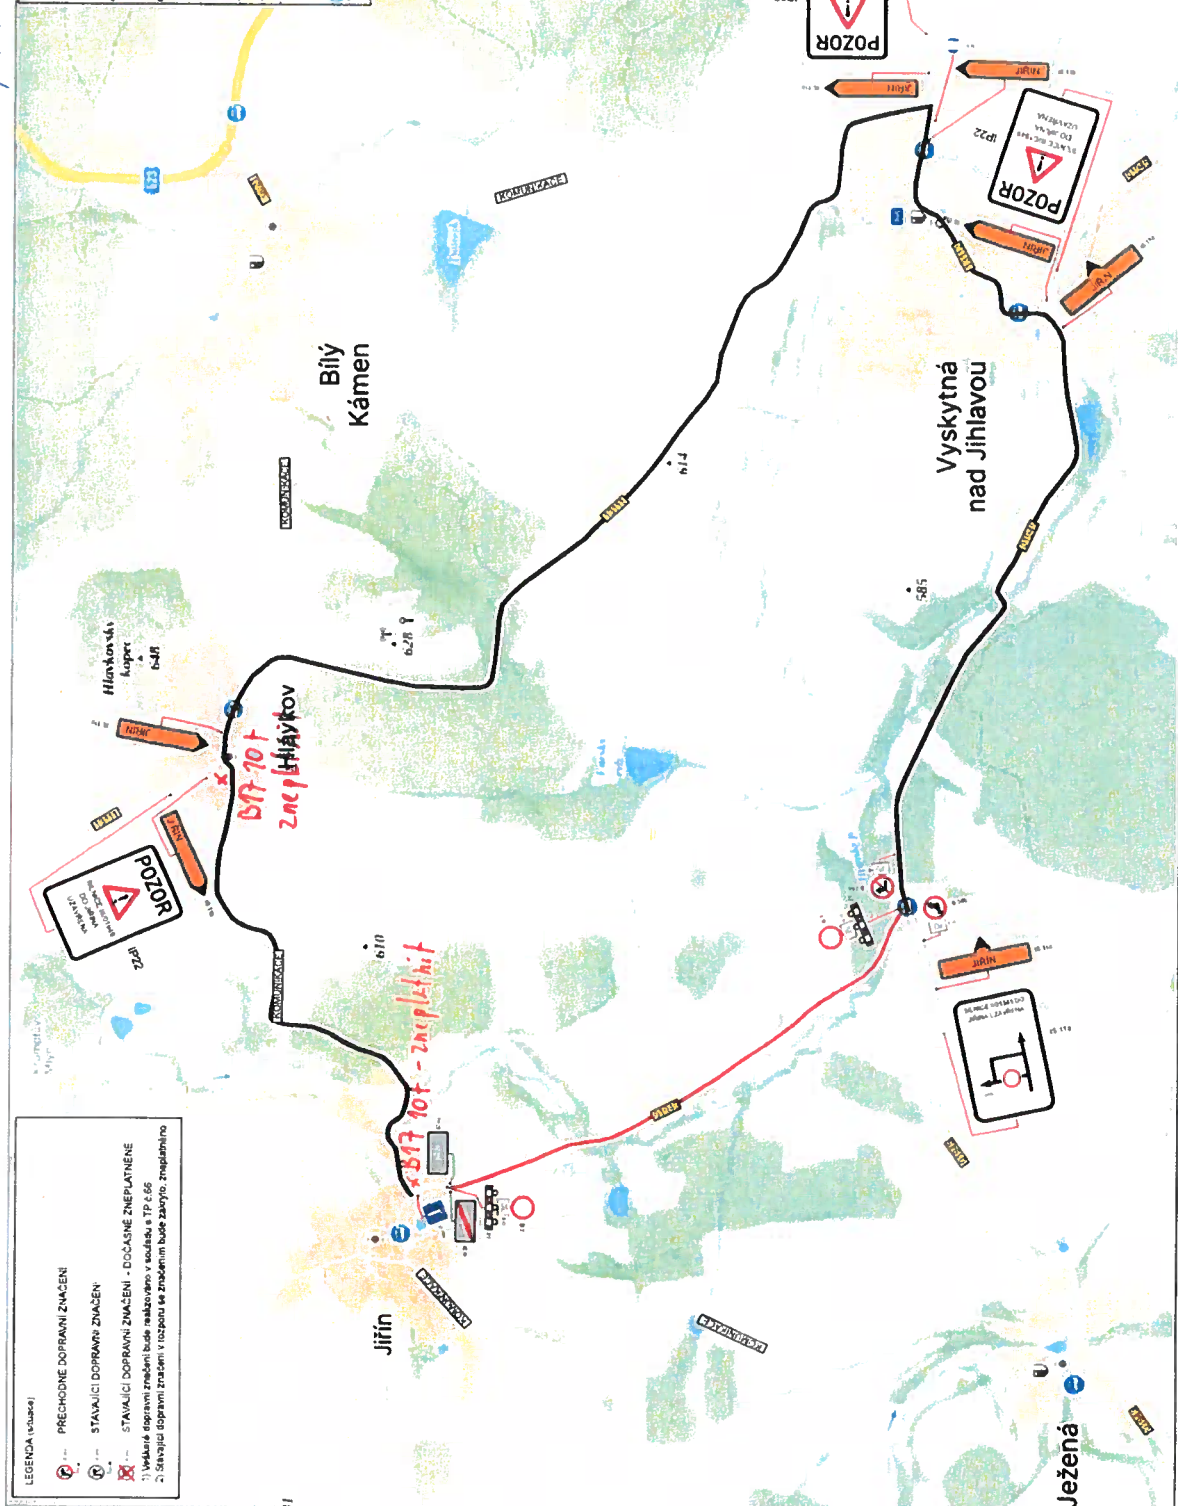


KKJ - 49740-7 / 11-2024-70706 příloh 1/1

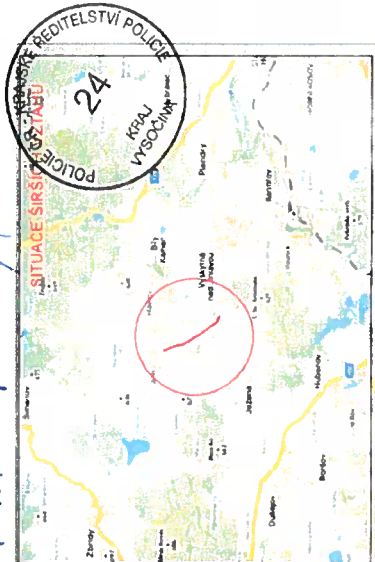

- LEGENDA (údaje)
- PŘECHODNÉ DOPRAVNÍ ZNAČENÍ
 - STAVAJÍCÍ DOPRAVNÍ ZNAČENÍ
 - STAVAJÍCÍ DOPRAVNÍ ZNAČENÍ - DOČASNĚ ZNEPLATNĚNÉ
 - 1) Všechné dopravní značení bude neplatné v souladu s TP č.66
 - 2) Stavající dopravní značení v rozporu se značením bude zakryto, zneplatněno

STAVBA: III/01949 - Jihín - Jihín - mikrookoberec
 TERMIN OMEZENÍ: 8.8.2024 - 16.8.2024
 Uzávřený úsek silnice III/01949 od křižovatky se silnicí III/01949 od křižovatky se silnicí III/01949 po začátek obce Jihín pro veškerý provoz... MIMO VOZIDLA STAVBY...
 Délka uzavřeného úseku silnice III/01949: 1,5 km.
 Objízdná trasa pro veškerý provoz po silnicích III/01945, III/13111 a komunikaci.
 Délka objízdné trasy: 7,2 km