
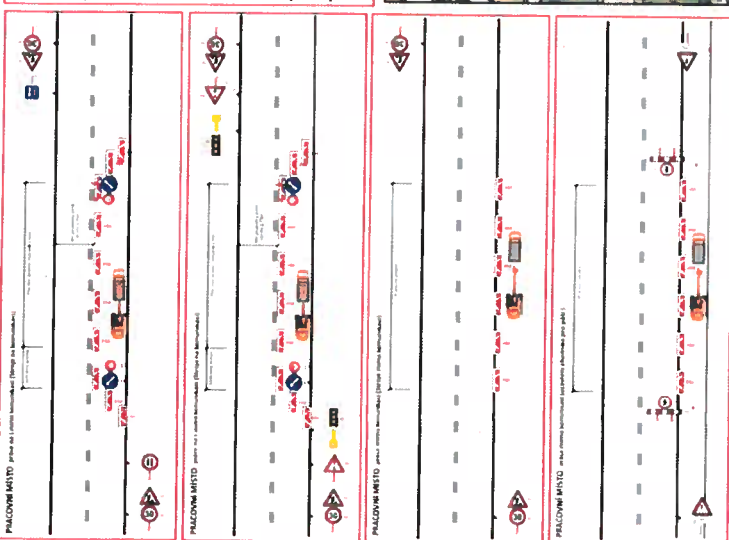
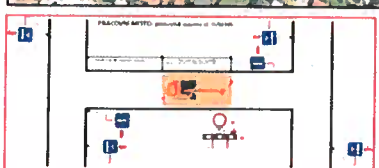
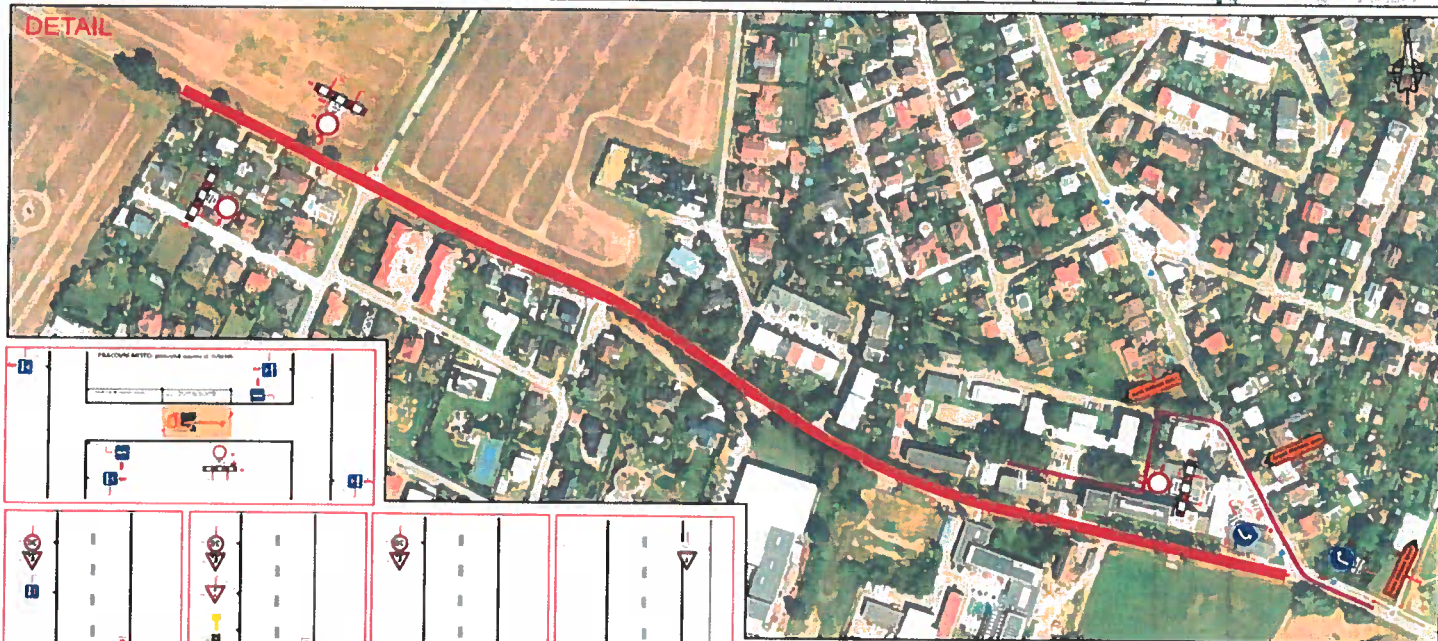


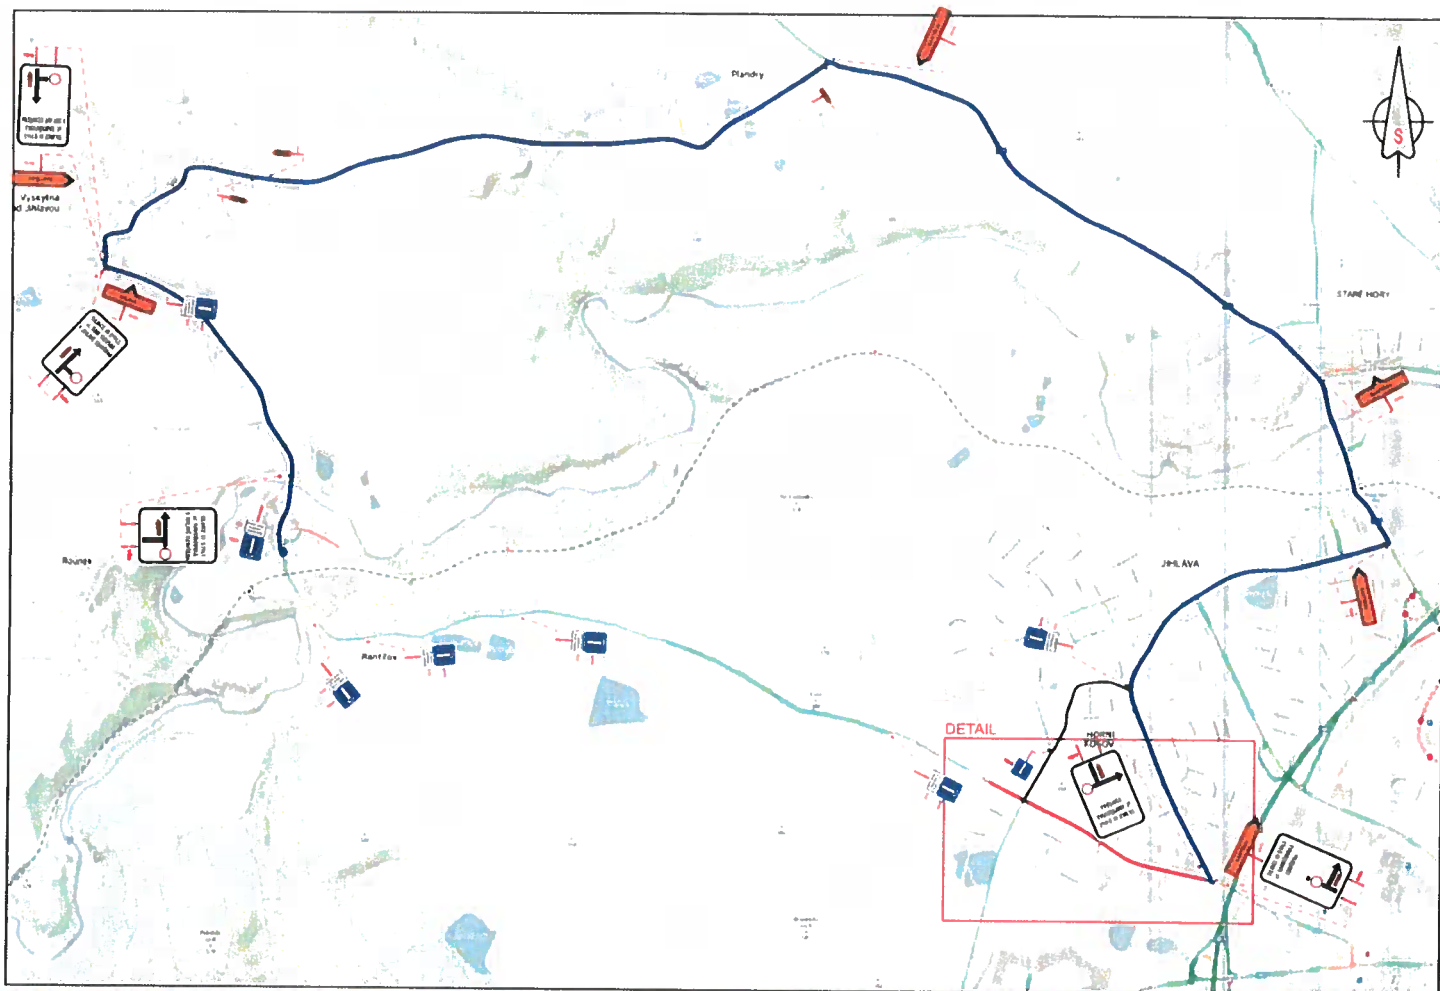

LEGENDA

- TRVÁLE SVISLÉ DOPRAVNÍ ZNAČENÍ
- PŘECHODNÉ SVISLÉ DOPRAVNÍ ZNAČENÍ
- TRVÁLE SVISLÉ DOPRAVNÍ ZNAČENÍ DOČASNĚ ZNEPLATNĚNÉ
- ORIGINÁLNÍ TRASA - RANTIŘOV
- FRÍSTUPOVÁ TRASA PRO ULICI ŠPIJOVA, JASMINOVÁ
- PŘÍSTUPOVÁ TRASA PRO BVSV
- ROZSAH STAVBY

POZNÁMKA:
Umístění přechodného dopravního značení dle TP C 66 (Čísly pro označování pracovních míst na pozemních komunikacích).
Stavby: dopravní značení v rozporu s přechodnou úpravou provozu v době zneplatnění stávajících nebo zakrytí

VYPRACOVAL Kalpar Vojtěch

TERMÍN od 25.6. do 22.12.2025

KRAJ: Vysočina **OKRES:** Jihlava **MÚ:** Jihlava

STAVBA:
Rekonstrukce silnice III/01945 ul. Rantiřovská
Situace uzavírky, pracovních míst silnice III/01945 při rekonstrukci vodovodu, kanalizace a výstavby chodníků ulice Rantiřovská

NÁZEV VÝKRESU: SITUACE PŘECHODNÉHO DOPRAVNÍHO ZNAČENÍ

DATAUM 6/2025

FORMÁT A4

Značky Vysočina s. r. o.
IČ: 271 20 148
IČ: 271 20 148

