

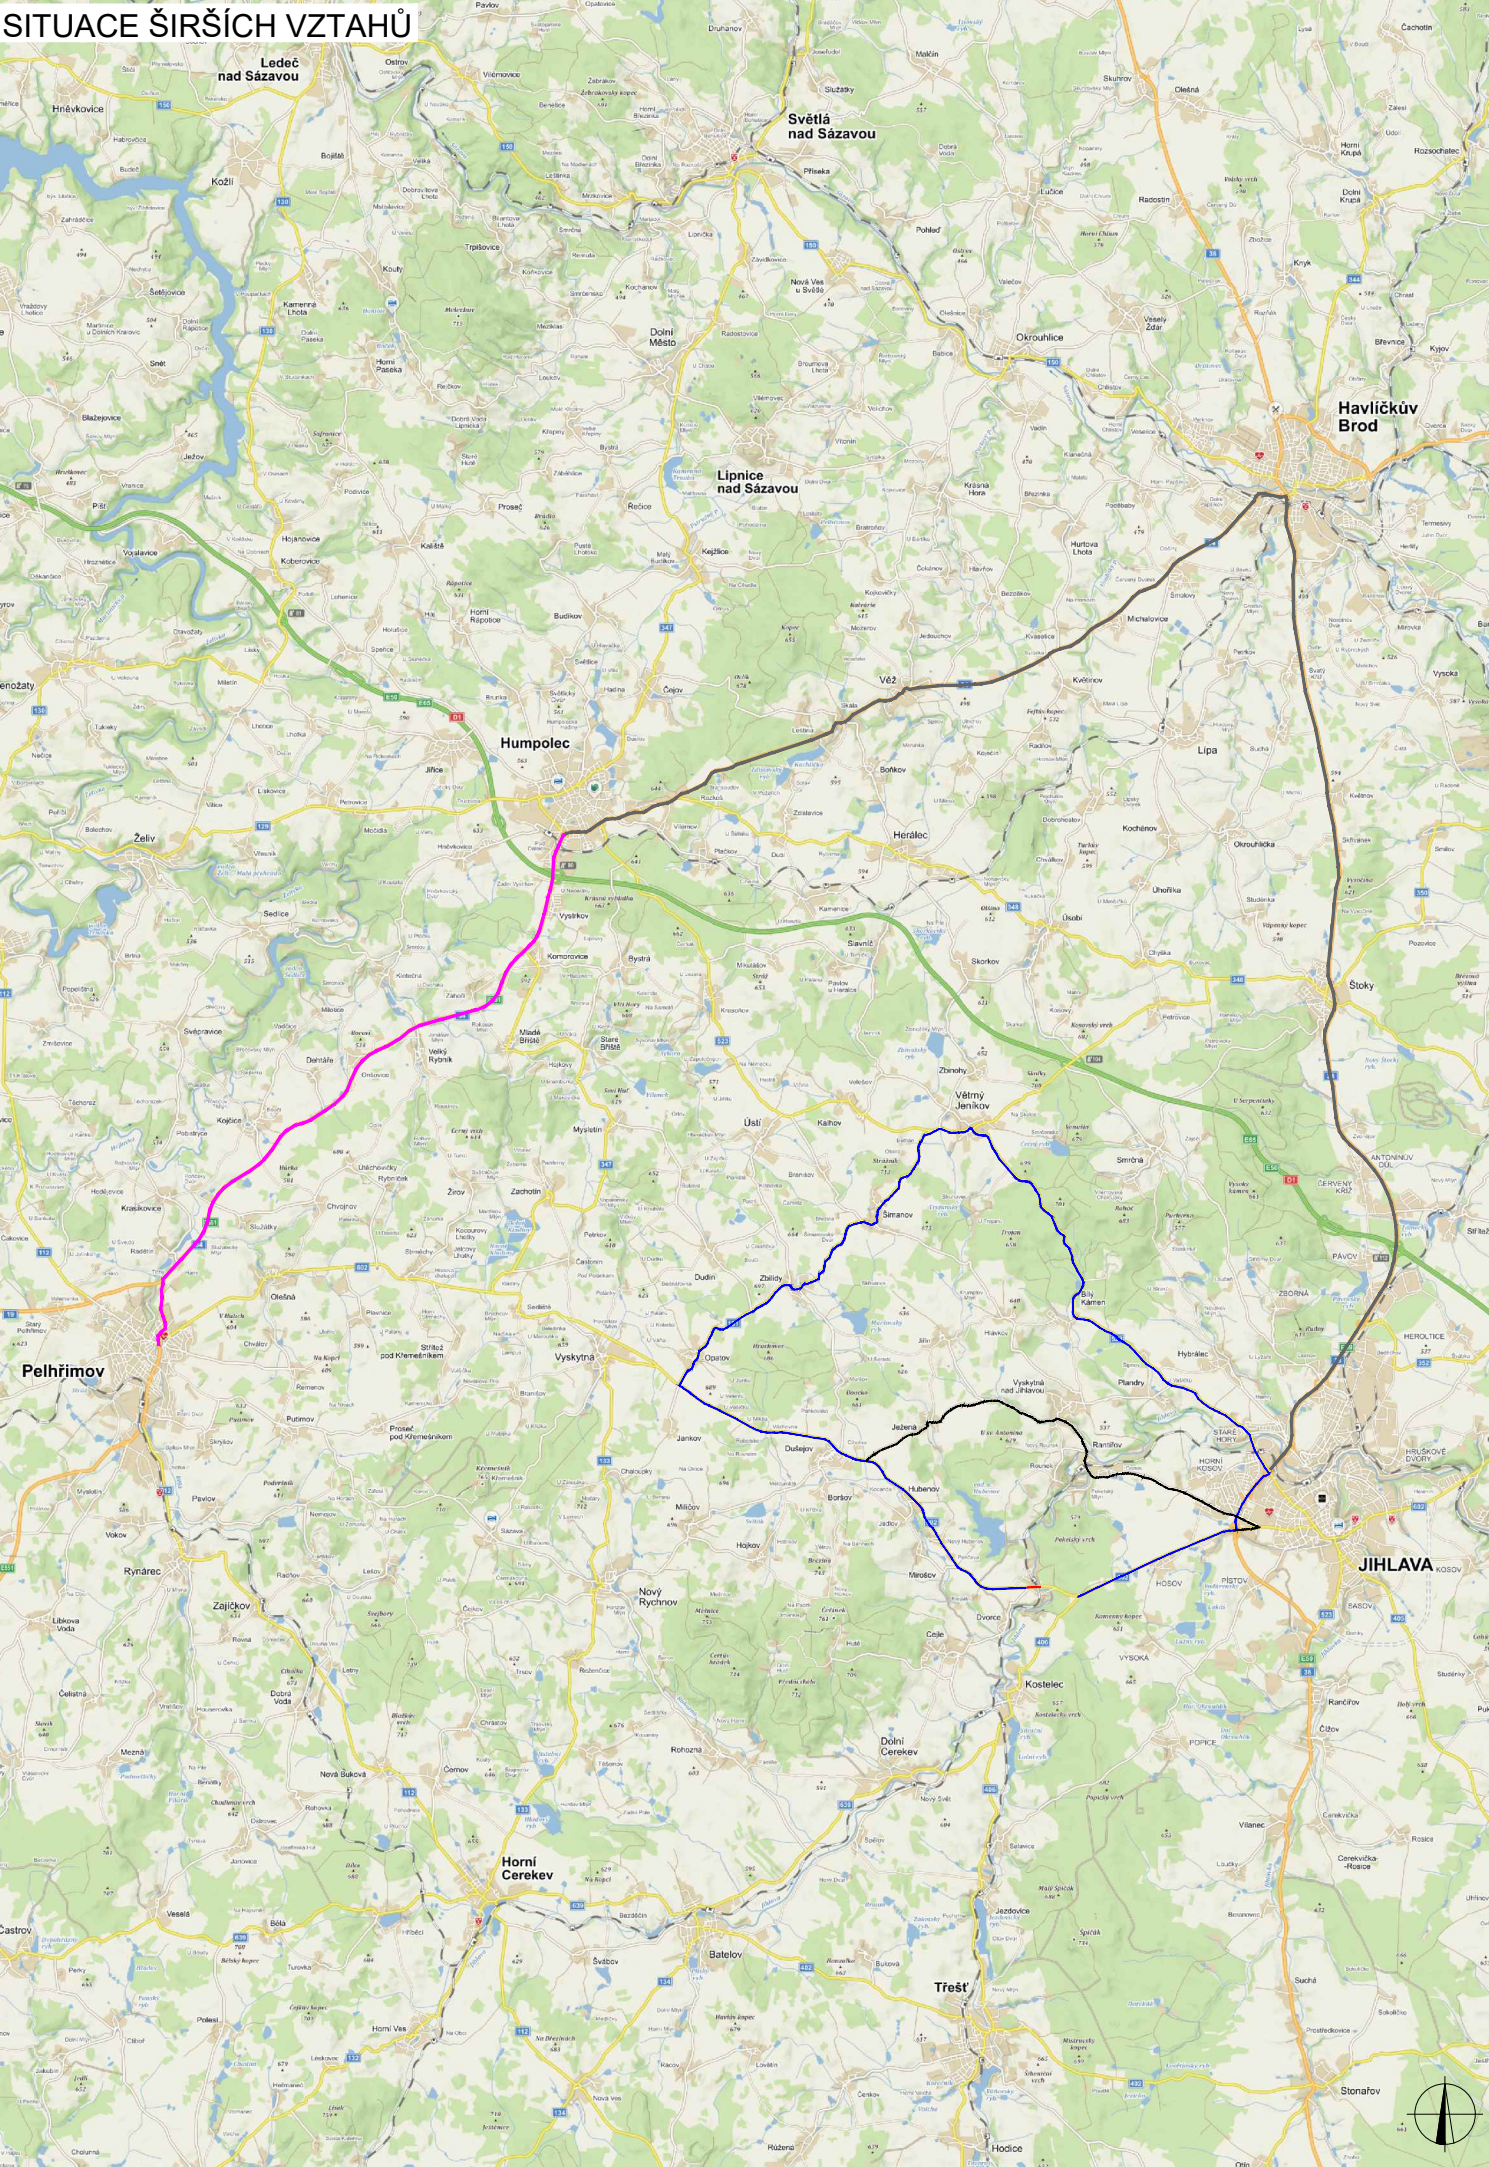
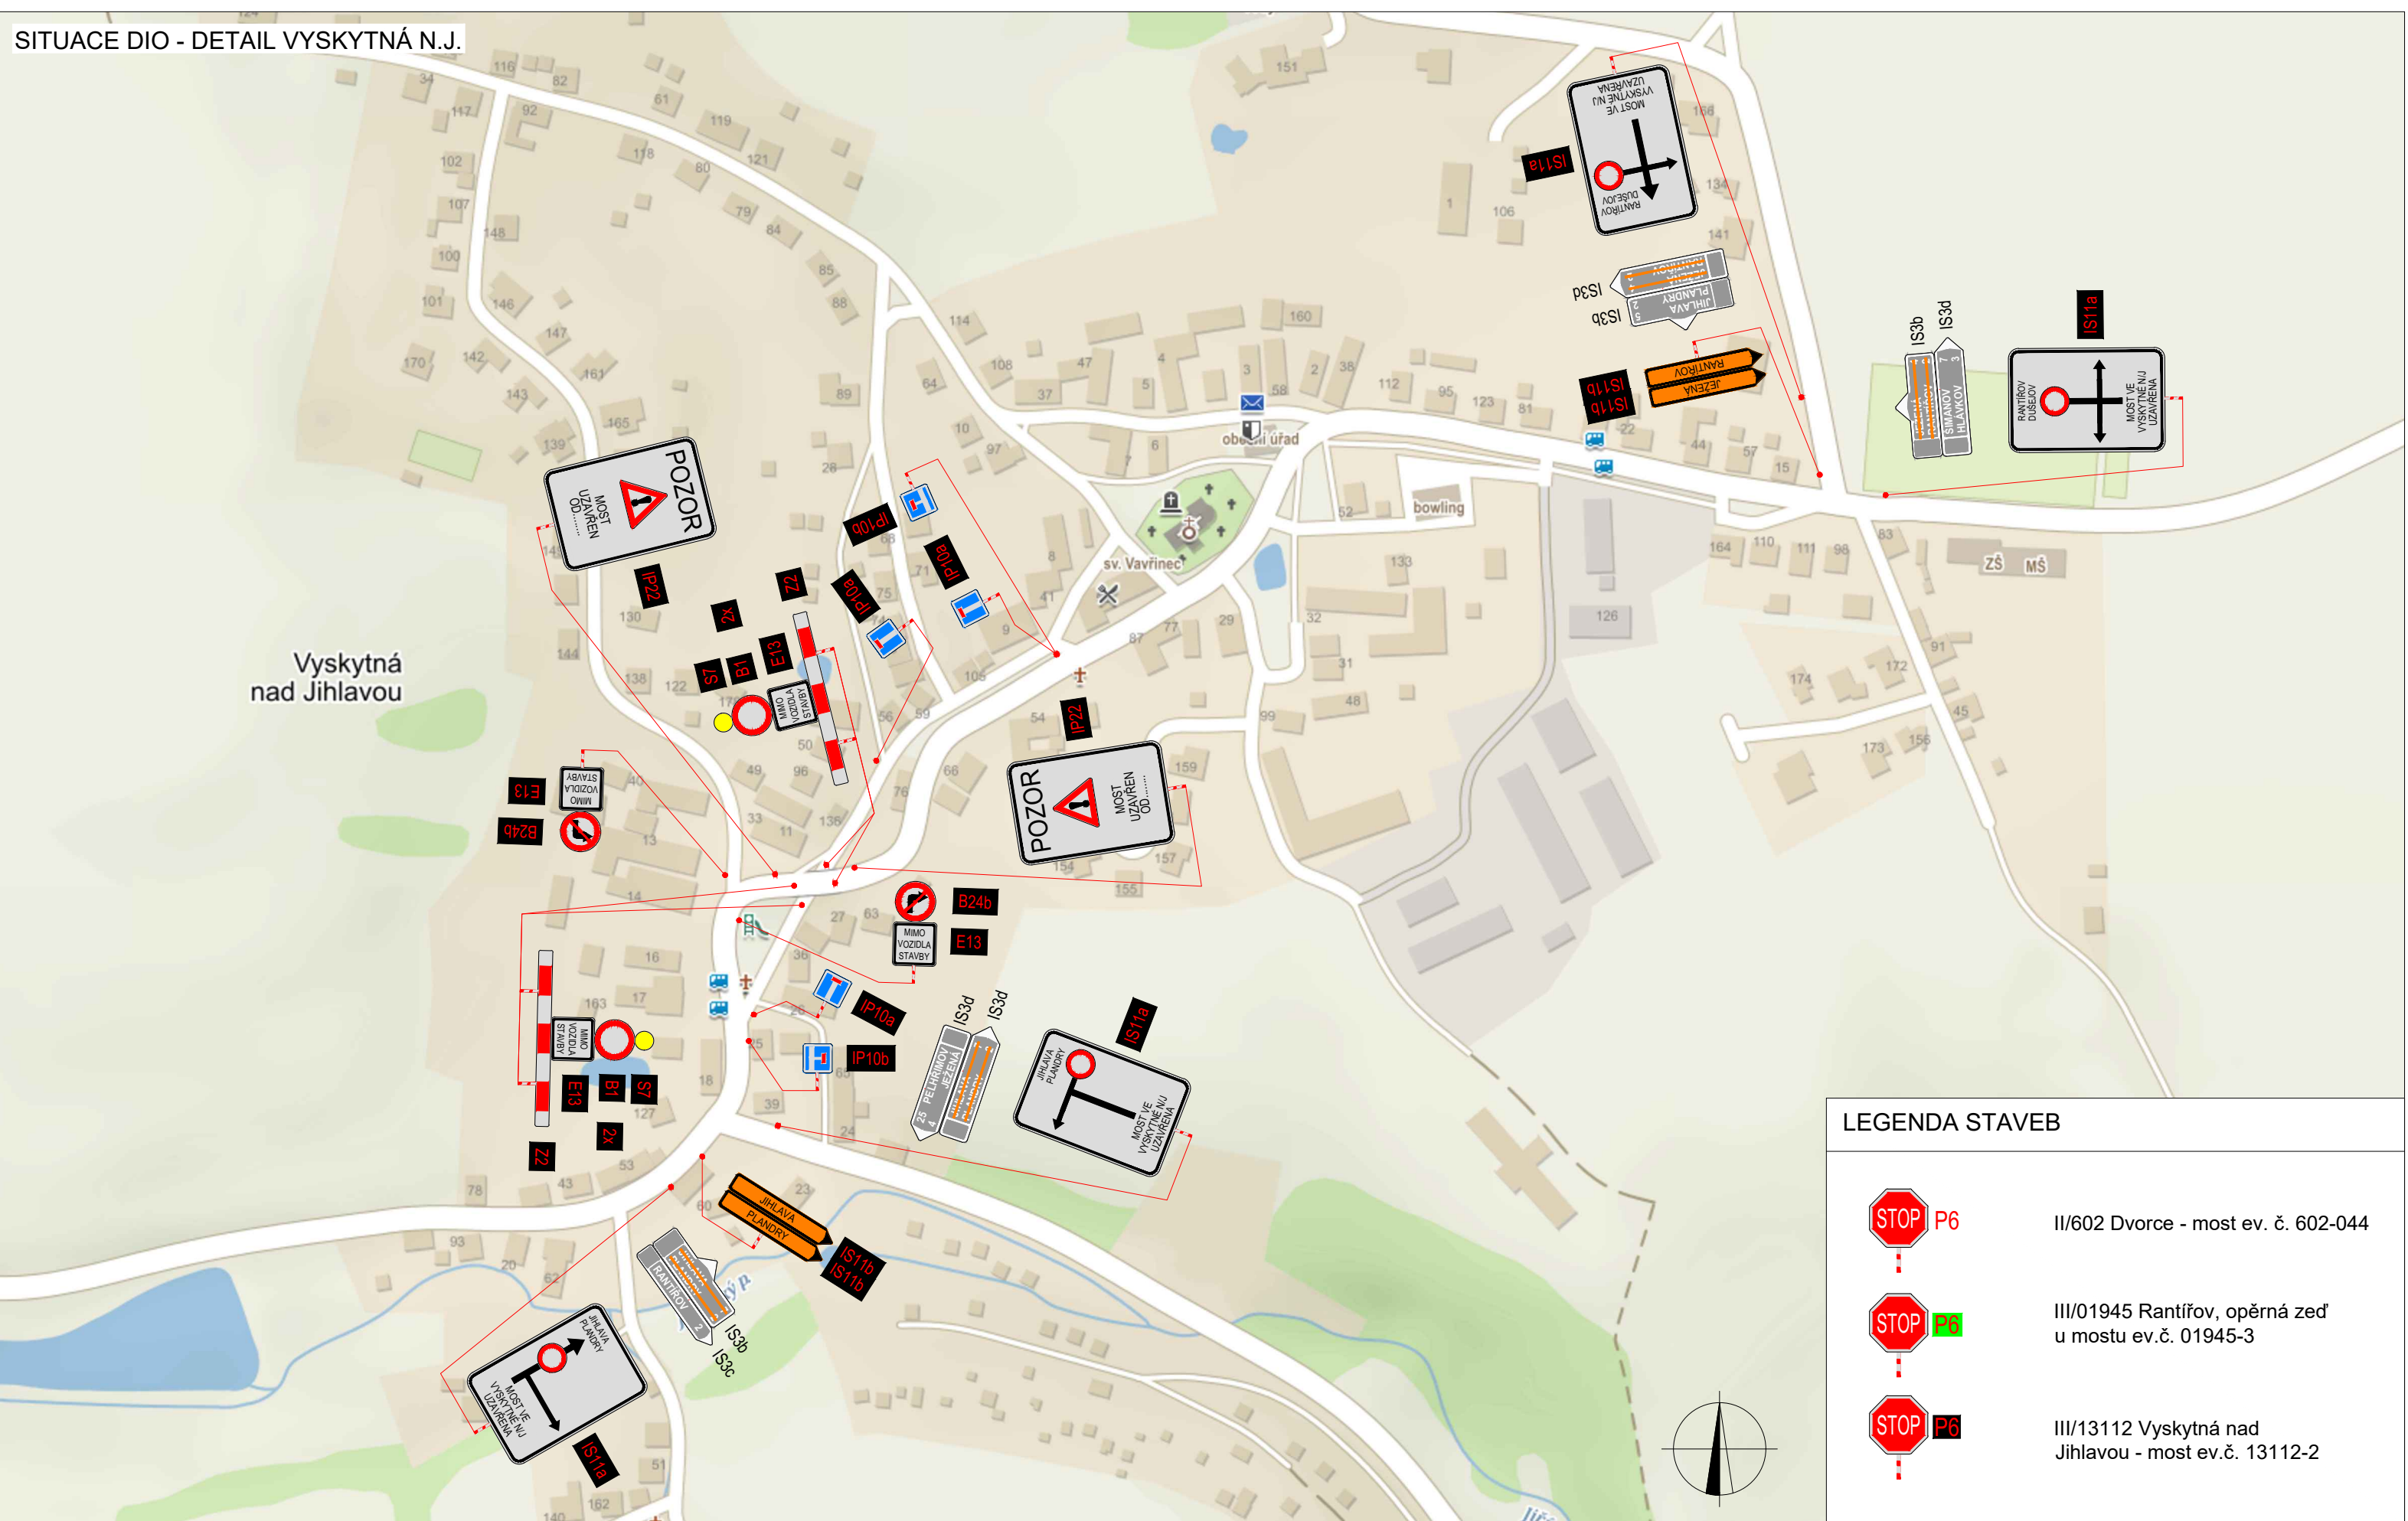
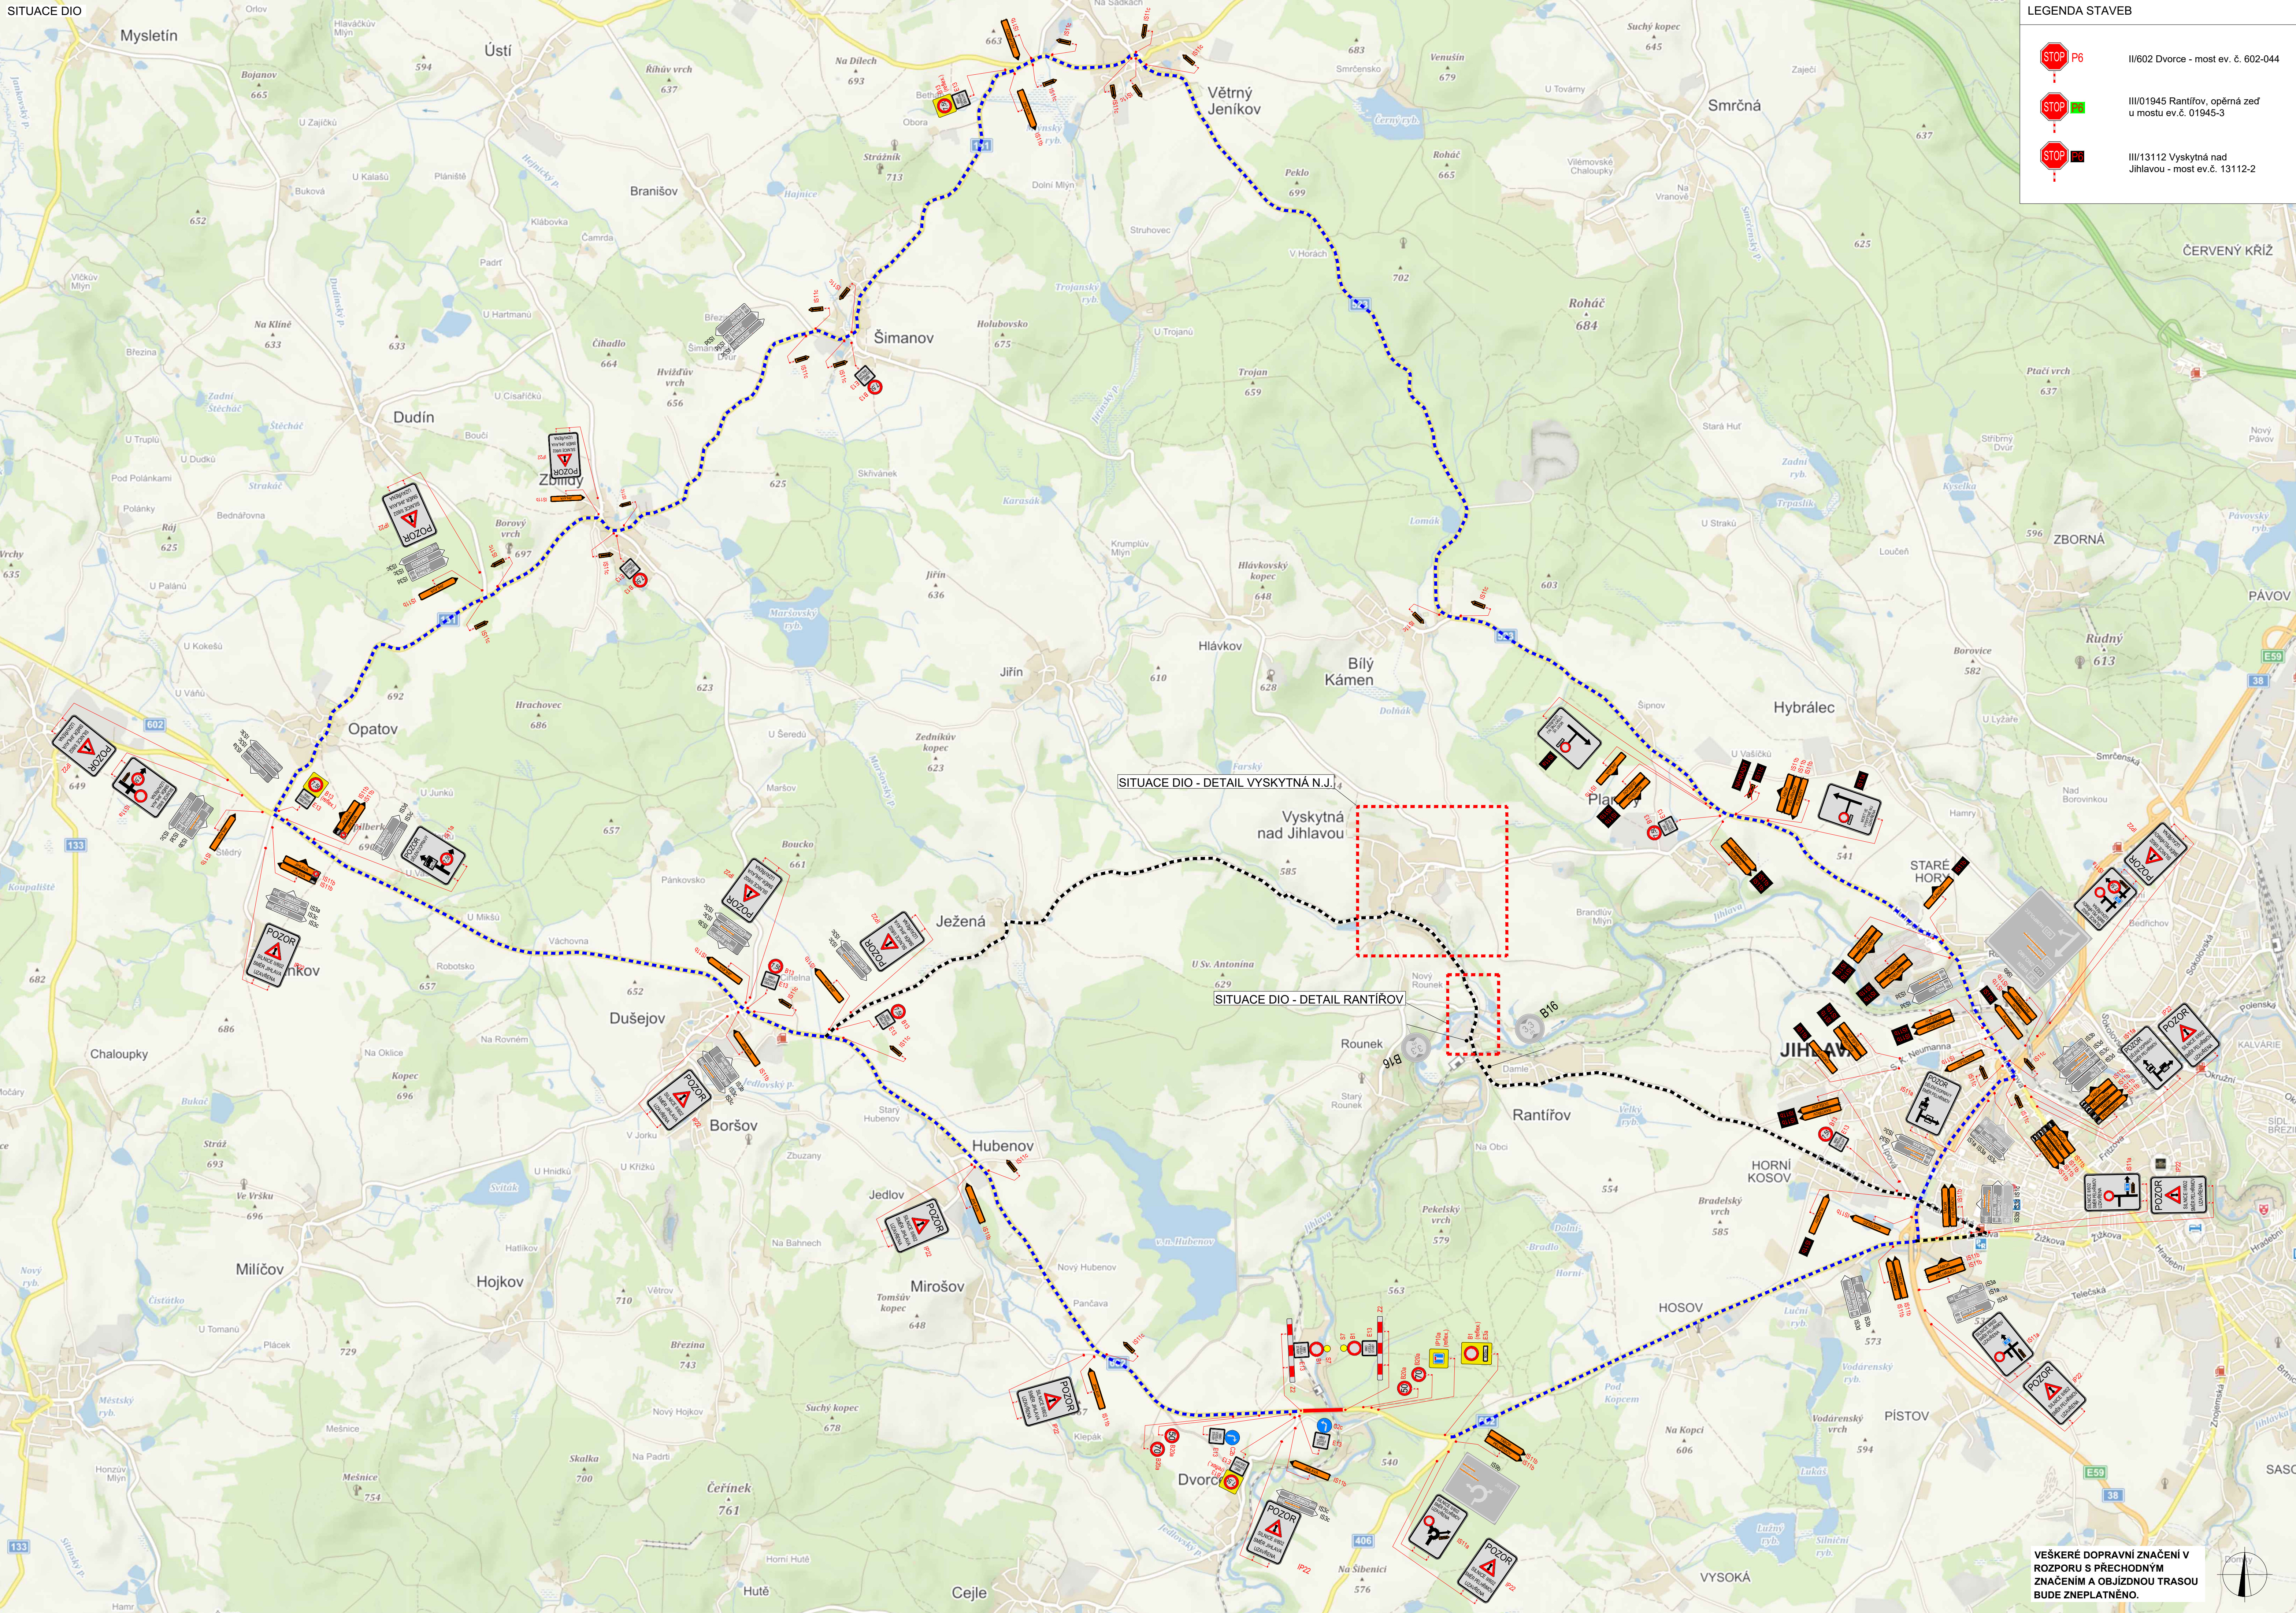


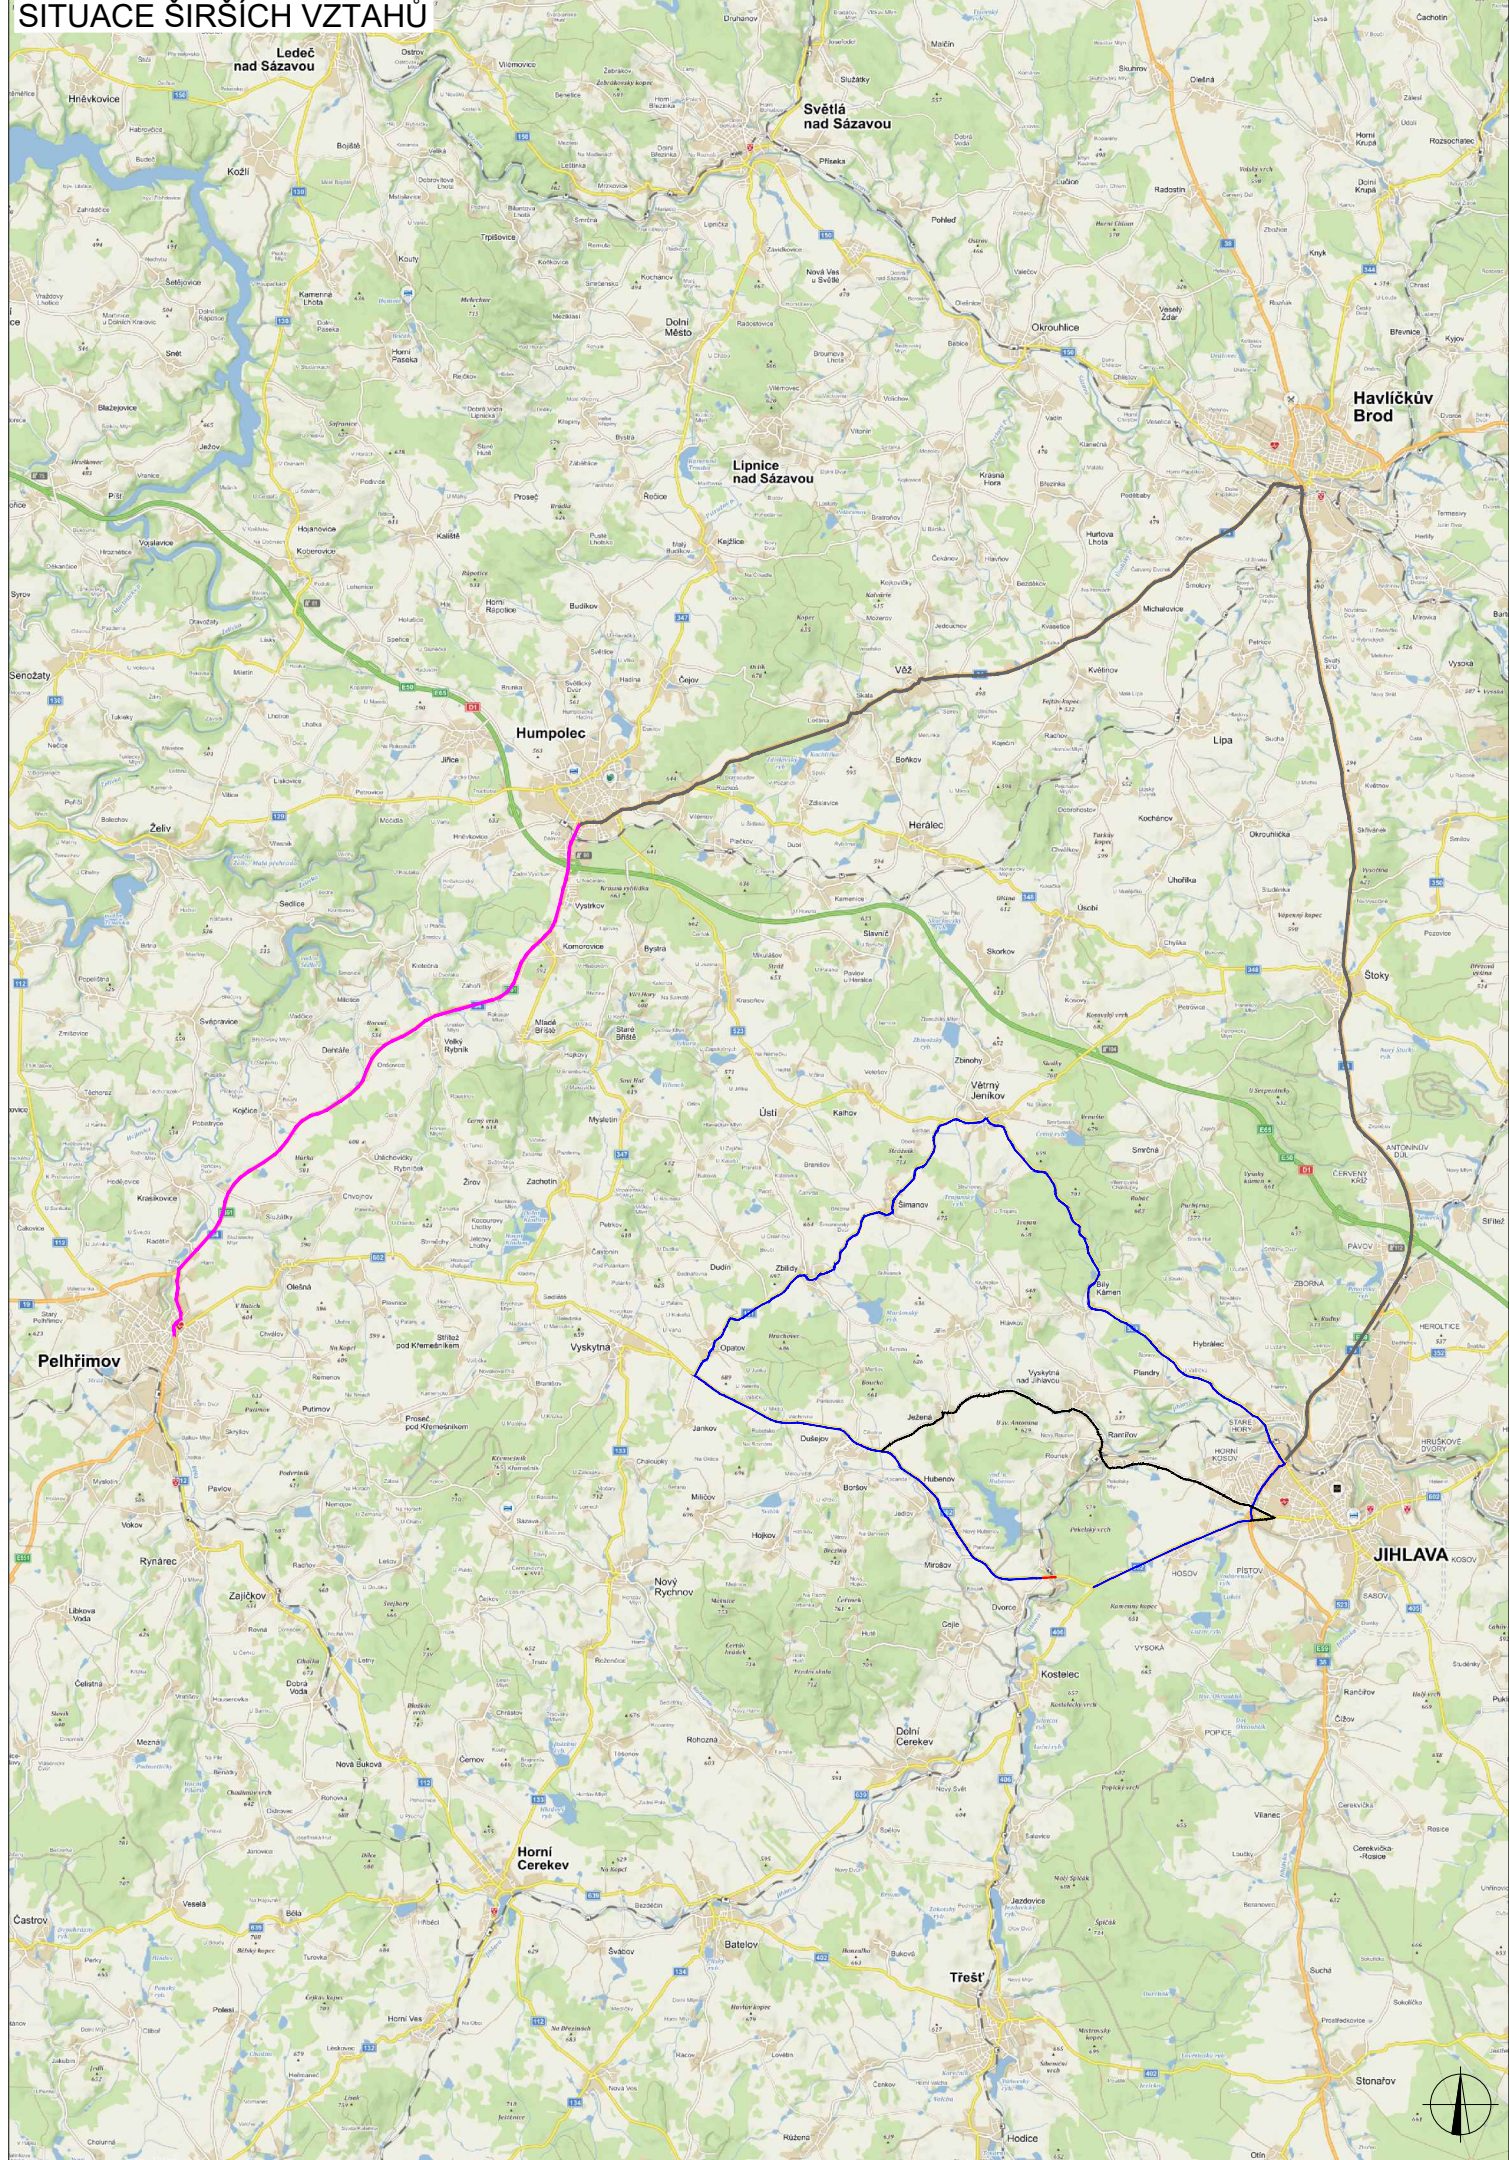

PLATNOST DOKUMENTACE		
V dne	V dne	V dne
V dne	V dne	V dne

LEGENDA		
	TRVALÉ SVISLÉ DOPRAVNÍ ZNAČENÍ	UZAVŘENÝ ÚSEK
	DOČASNÉ ZNEPLATNĚNÉ TRVALÉ DOPRAVNÍ ZNAČENÍ	OBJÍZDNÁ TRASA DO 7,5t
	NAVŘZENÉ PŘECHODNÉ DOPRAVNÍ ZNAČENÍ	OBJÍZDNÁ TRASA NAD 7,5t
		OBJÍZDNÁ TRASA BUS

ZODPOVĚDNÝ PROJEKTANT:	Richard Pelka		
VYPRACOVAL:	Tomáš Kalvoda		
KONTROLOVAL:	Lukáš Beránek	ČÍSLO ZÁKAZY:	01/2021
NÁZEV STAVBY:	II/602 Dvorce - most ev. č. 602-044 + koordinace staveb Vyskytná a Rantířov okres Jihlava / Pelhřimov, kraj Vysočina	DATA:	01/2021
OBŠAH:	Situace dopravně-inženýrských opatření	FORMÁT:	14xA4
		MĚŘITKO:	-
		ČEČL:	RDS
		ČÍSLO PŘÍLOHY:	1
		SOUPRAVA:	

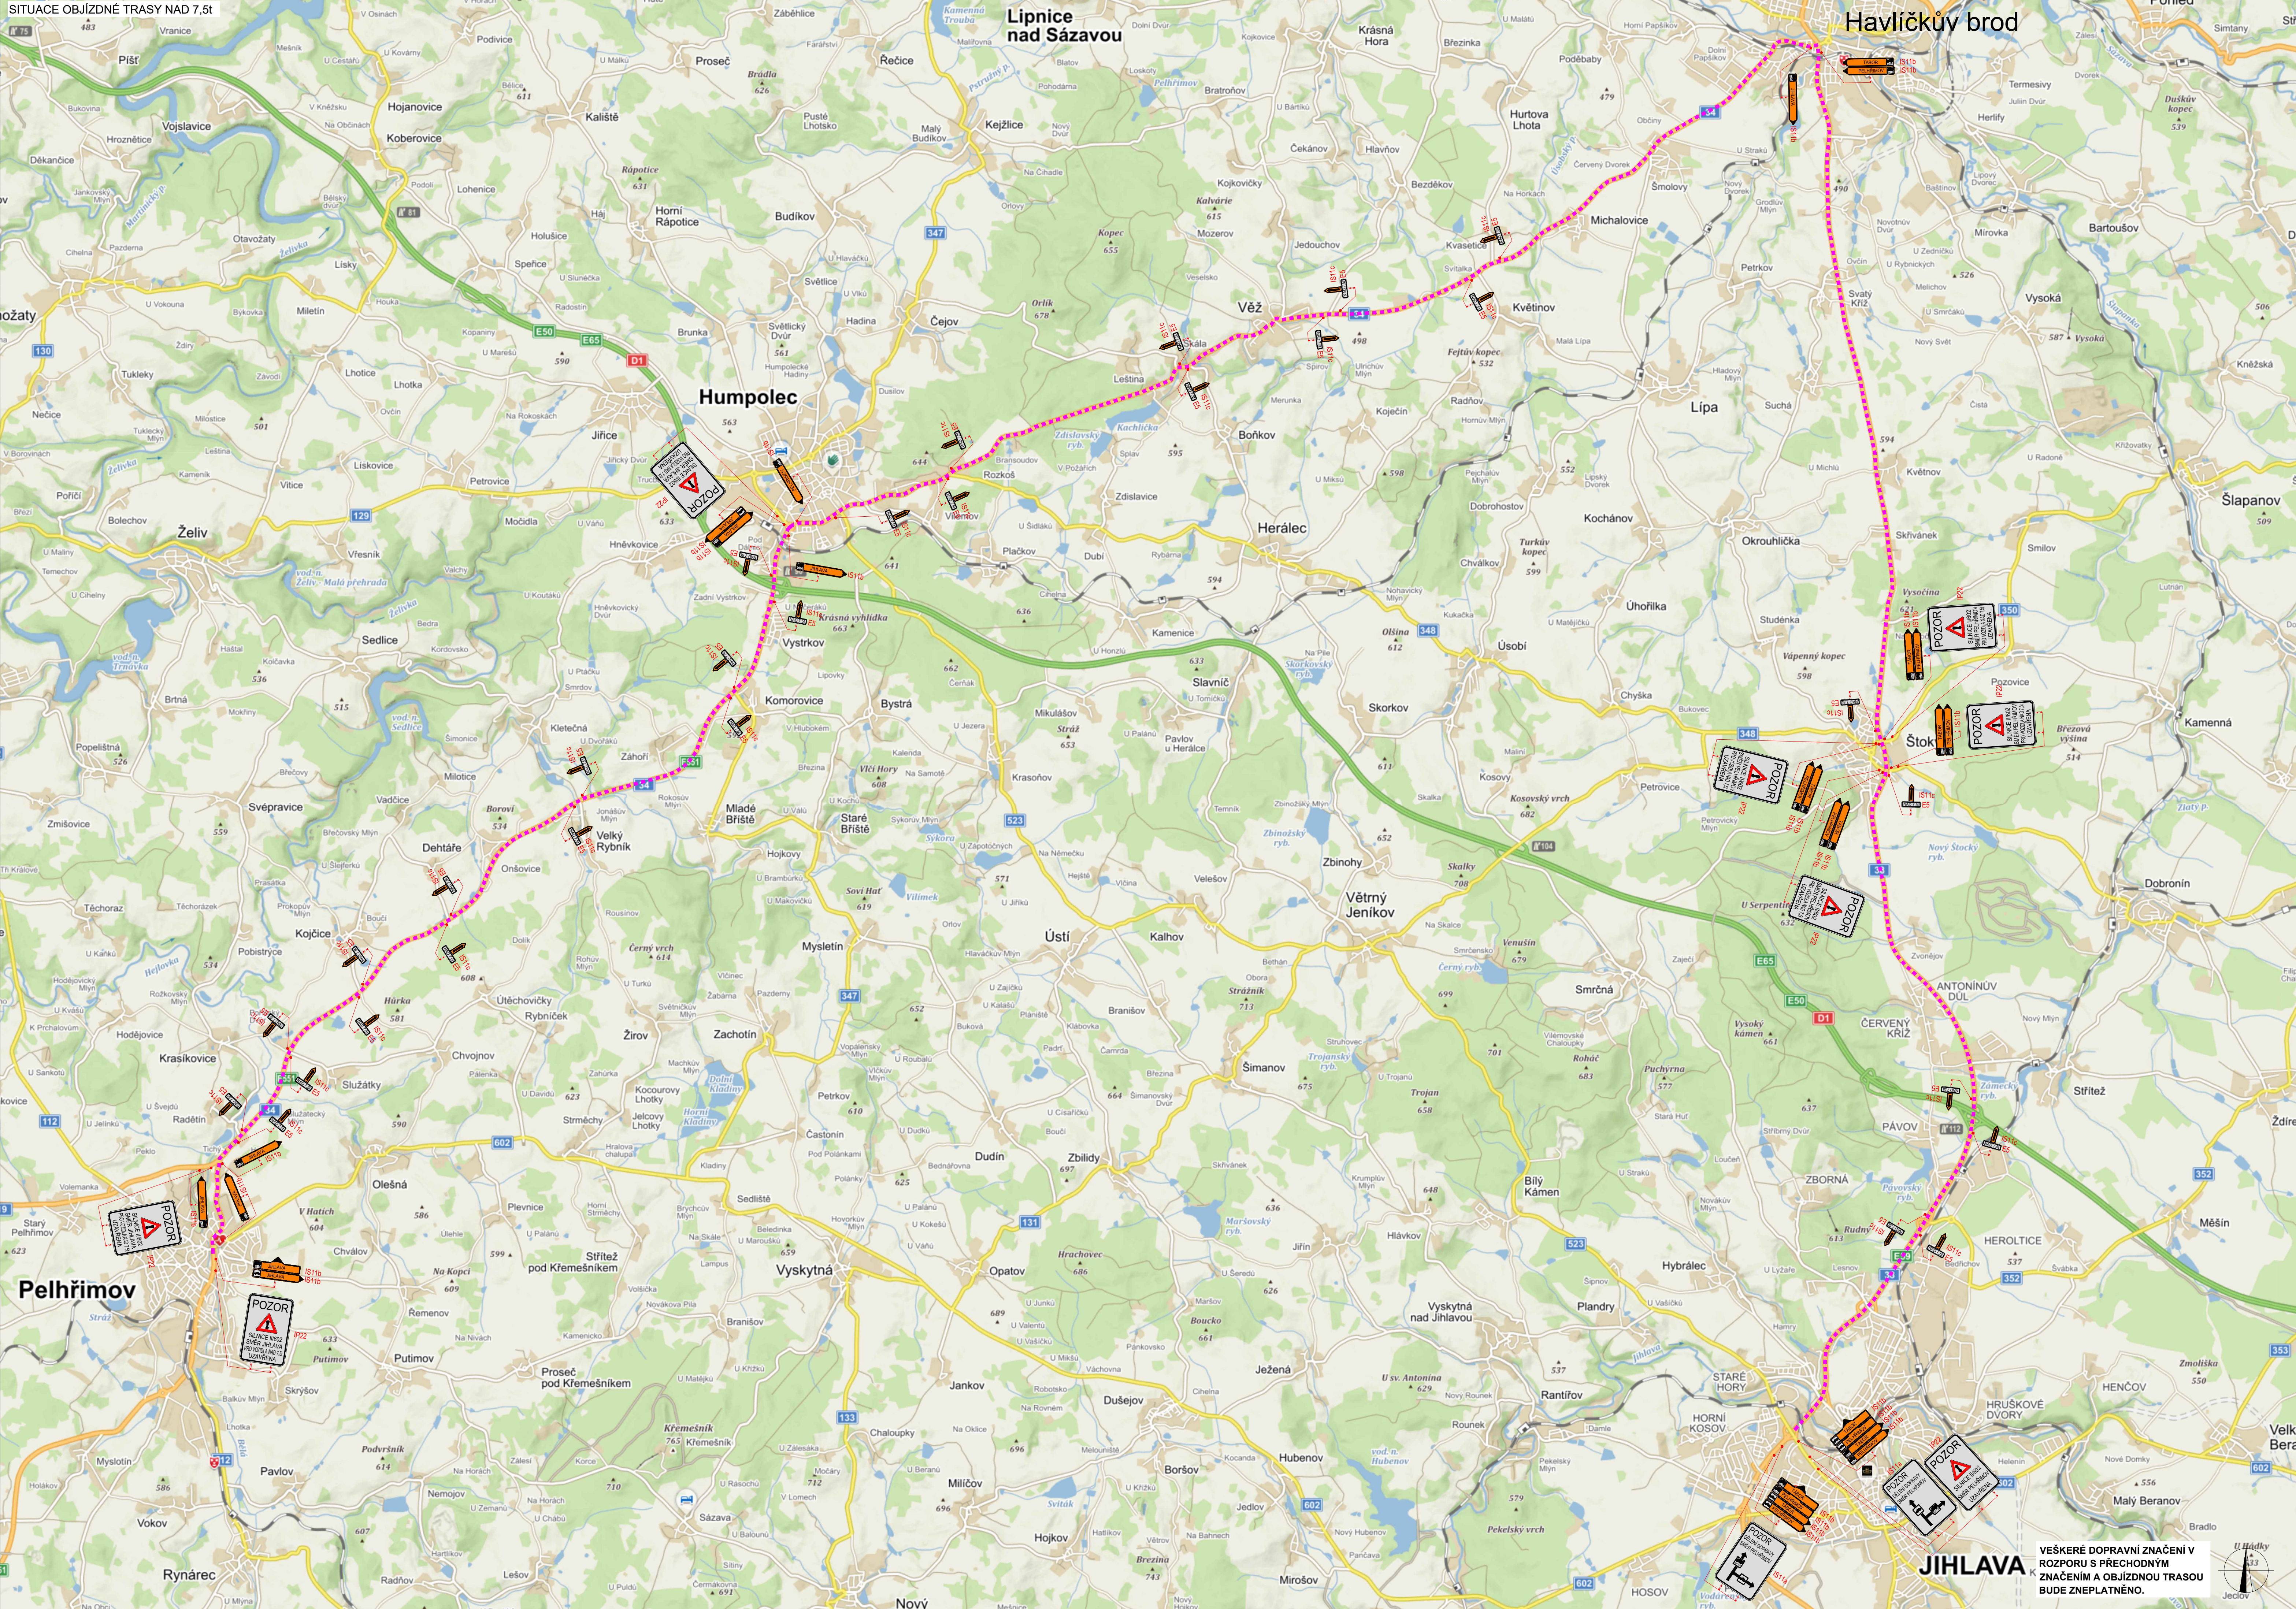

PLATNOST DOKUMENTACE		
V dne	V dne	V dne
V dne	V dne	V dne

LEGENDA			
 P6	TRVALÉ SVISLÉ DOPRAVNÍ ZNAČENÍ		UZAVŘENÝ ÚSEK
 P6	DOČASNÉ ZNEPLATNĚNÉ TRVALÉ DOPRAVNÍ ZNAČENÍ		OBJÍZDNÁ TRASA DO 7,5t
 P6	NAVRŽENÉ PŘECHODNÉ DOPRAVNÍ ZNAČENÍ		OBJÍZDNÁ TRASA NAD 7,5t
			OBJÍZDNÁ TRASA BUS

ZODPOVĚDNÝ PROJEKTANT:	Richard Peška		
VYPRACOVAL:	Tomáš Kalvoda		
KONTROLOVAL:	Lukáš Beránek		
NAZEV STAVBY:	II/602 Dvorce - most ev. č. 602-044 objízdná trasa nad 7,5t okres Jihlava / Pelhřimov, kraj Vysočina		
OBSAH:	Situace objízdné trasy nad 7,5t	ČÍSLO ZAKÁZKY:	11/602
		DATUM:	01/2021
		FORMÁT:	10x44
		MĚŘÍTKO:	-
		ÚČEL:	RDS
		ČÍSLO PŘÍLOHY:	2
		SOUPRAVA:	