


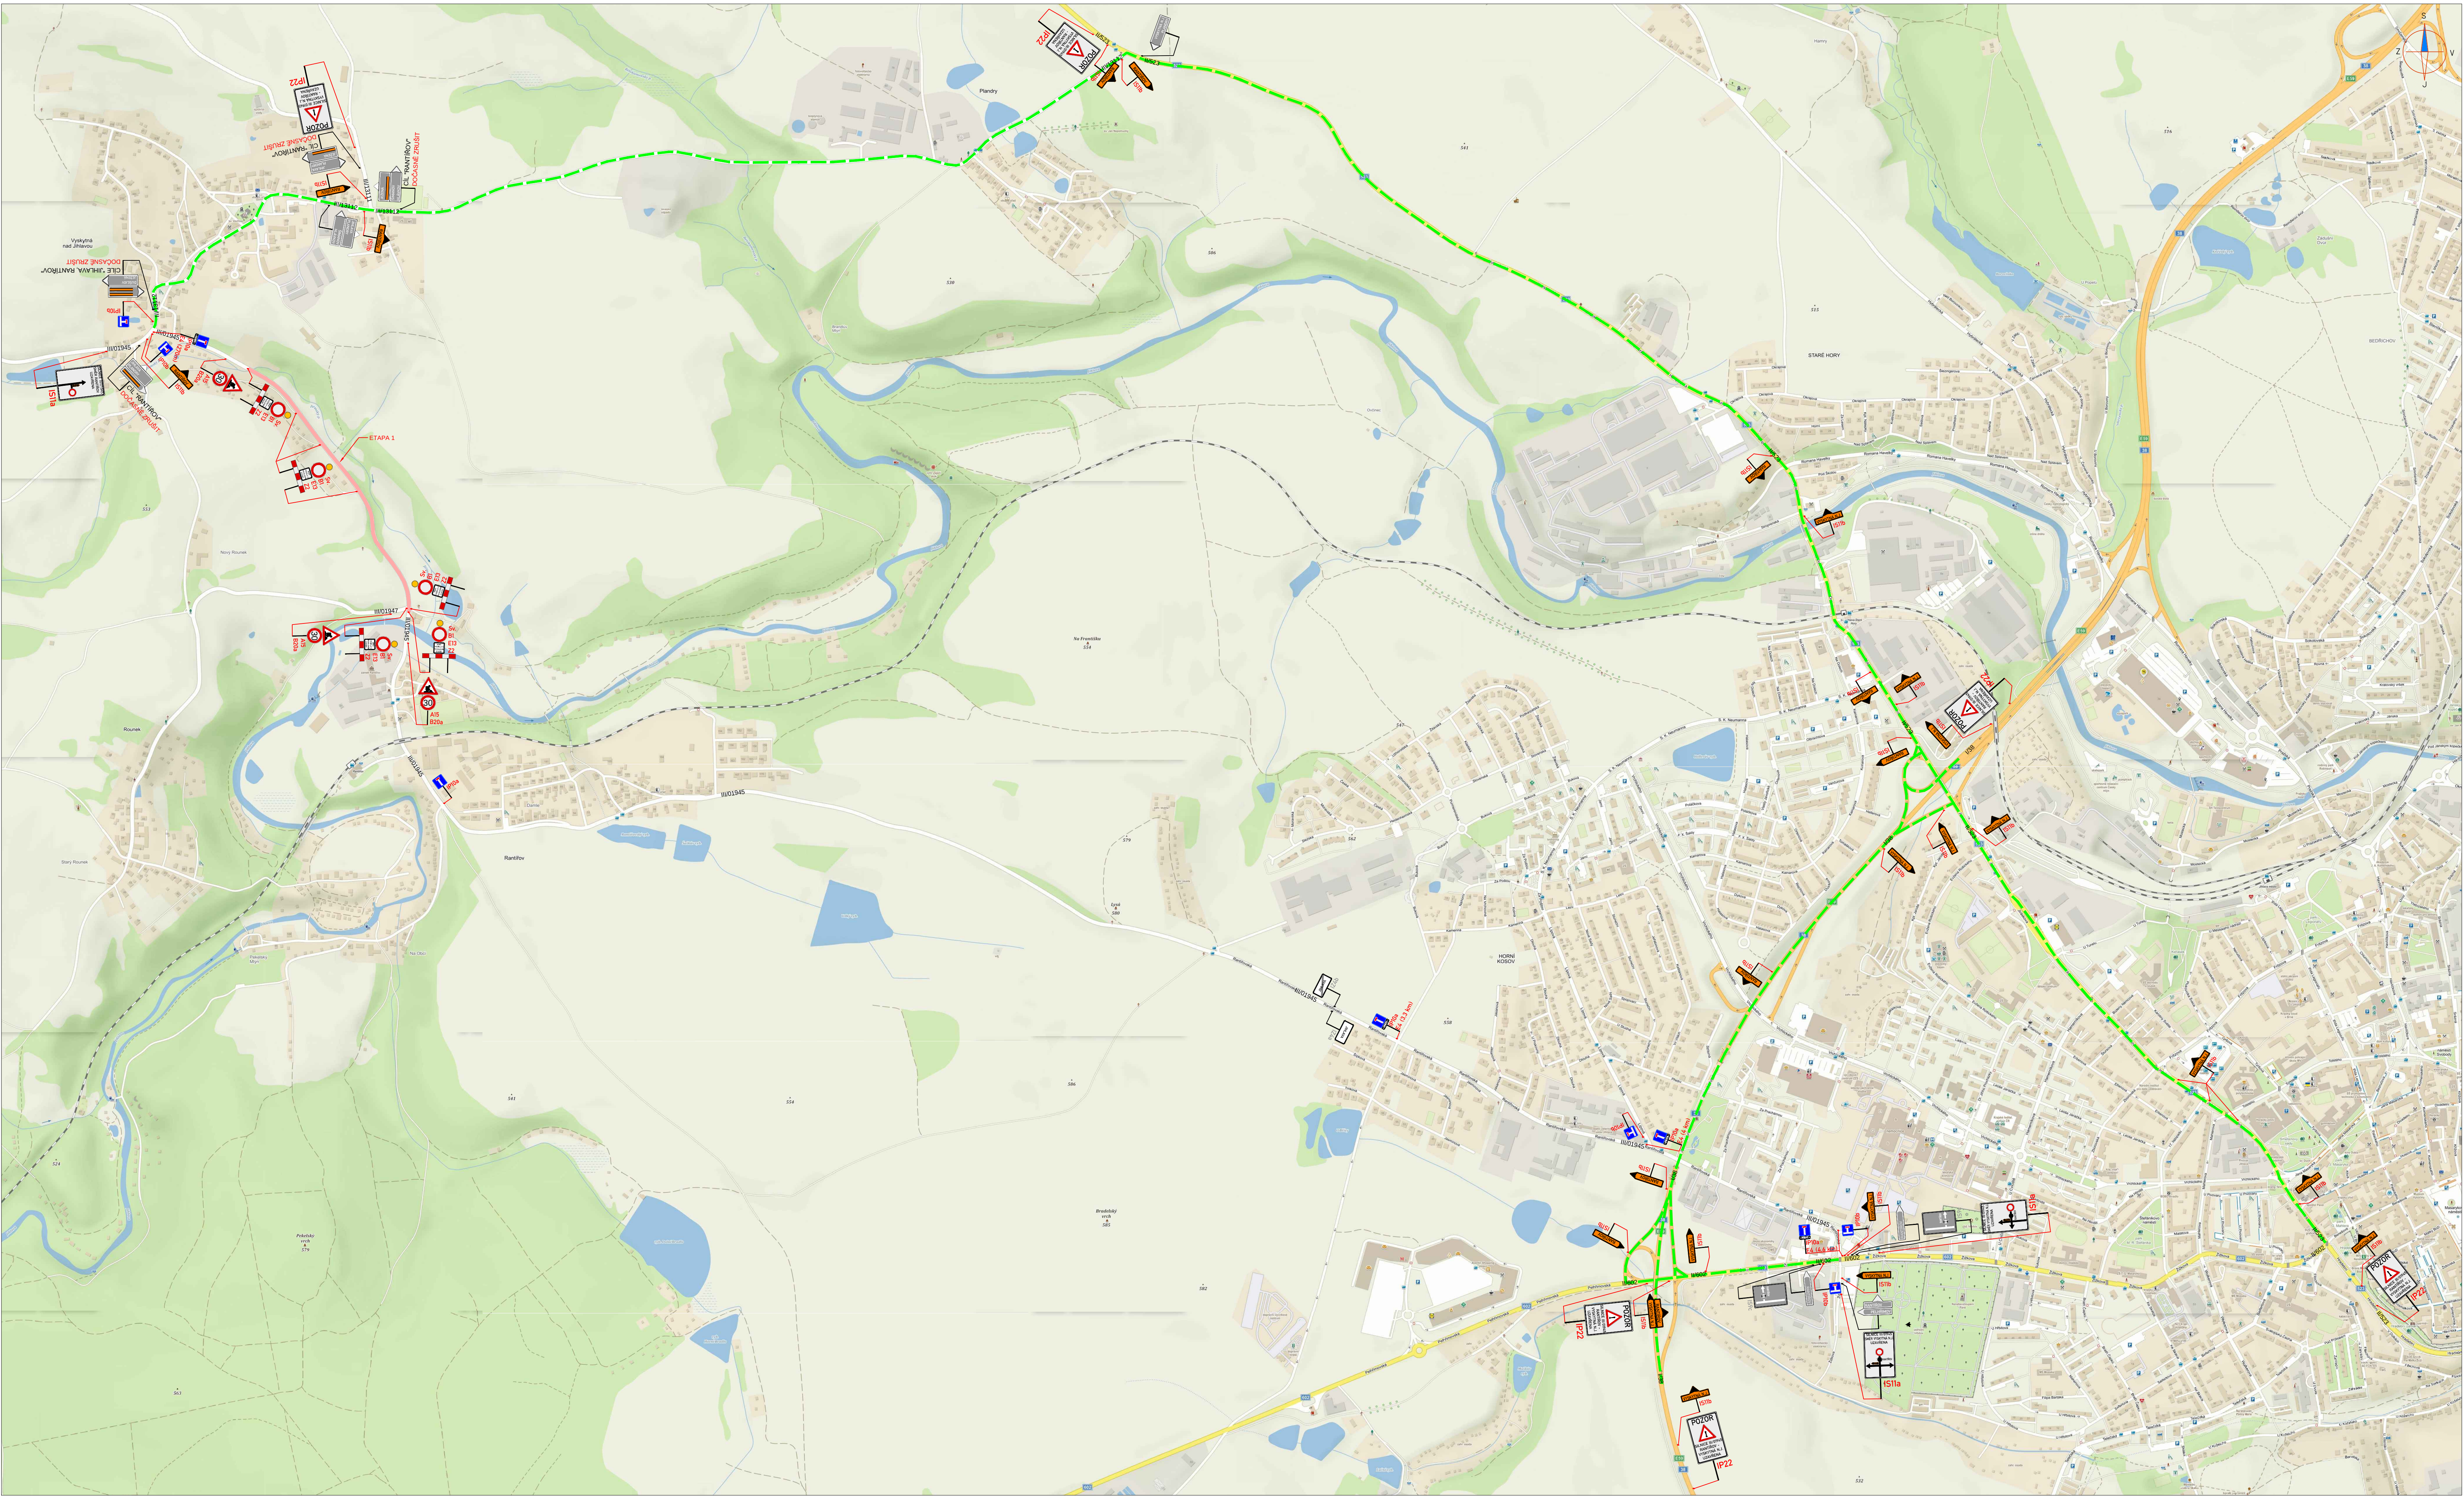


LEGENDA:

	PŘECHODNÉ DOPRAVNÍ ZNAČENÍ		PRACOVNÍ MÍSTO
	STÁVAJÍCÍ DOPRAVNÍ ZNAČENÍ		TEXT DODATKOVÉ TABULKY
	STÁVAJÍCÍ DOPRAVNÍ ZNAČENÍ DOČASNĚ ZRUŠENÉ		OBJÍZDNÁ TRASA

POZNÁMKA:

- Umístění přechodného dopravního značení dle TP 2.66 (Zásady pro označování pracovních míst na pozemních komunikacích)
- Stávající dopravní značení v rozporu s přechodnou úpravou provozu bude zneplatněno škrtnutím nebo zakrytím.
- Dopravní značení B28 umístěno 7 dní před zahájením stavby.

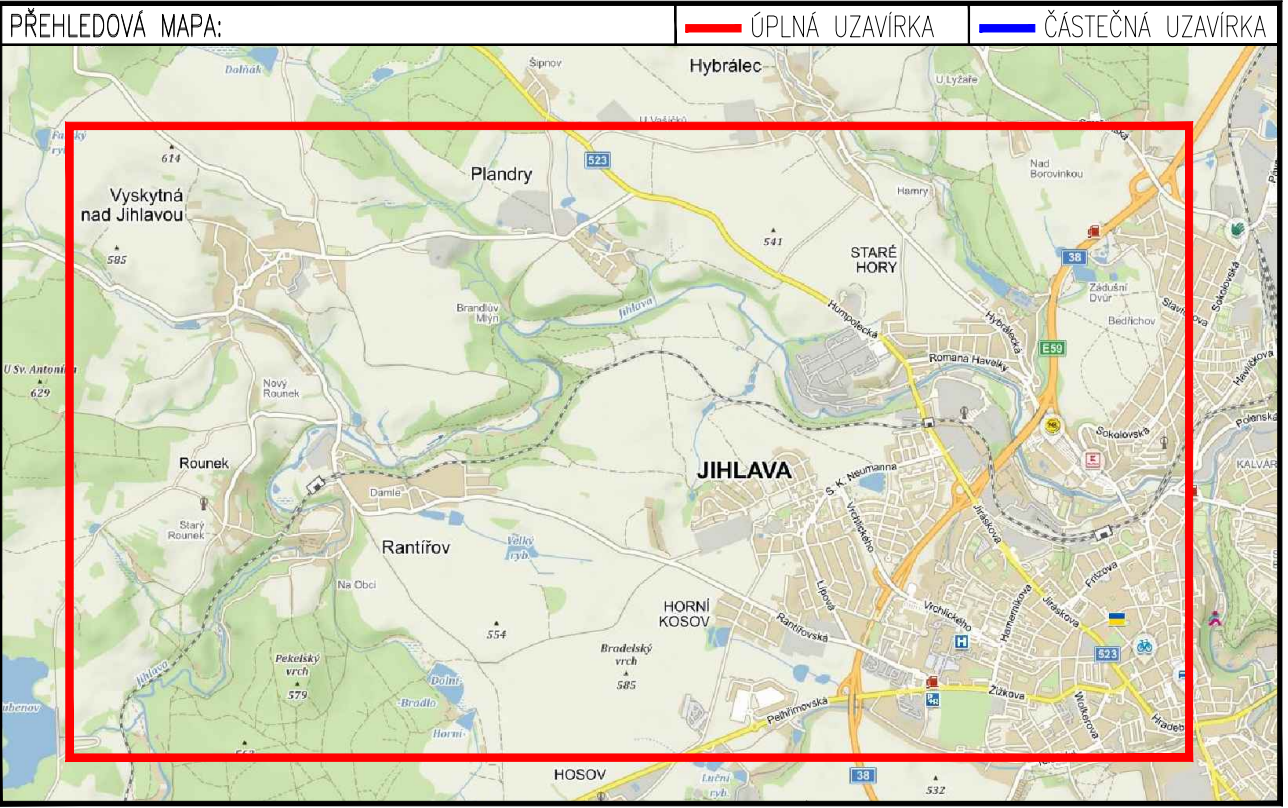

ETAPA 1

ZNÁKOM s.r.o. – ZEMKOVÁ 2694/4, 615 00 BRNO, TEL. 602 593 383, ZNAKOM@ZNAKOM.CZ, (PRACOVNÍSTE: RYBNÝČEK 12, 602 00 BRNO)			
Typopisec: Karel HANÁK podpis:	Úsporodkový projektant: Karel HANÁK podpis:	Revize: Rostislav SUCHOMEL mobi: 602 593 383 podpis:	
Technická kontrola: Petr BEDNÁŘ podpis:	Metodický projektant: Petr BEDNÁŘ podpis:		
Místo:	JIHLAVA – VYSKYTNÁ NAD JIHLAVOU	Číslo zak.:	22200769
Silnice:	III/01945	Formát:	594x1180
Stančení úseku:	KM 4,640 – KM 5,721	Datum:	15.6.2022
Ákce:	III/01945 JIHLAVA - VYSKYTNÁ NAD JIHLAVOU	Číslo přílohy:	1
Obsah:	PŘECHODNÉ DOPRAVNÍ ZNAČENÍ		